


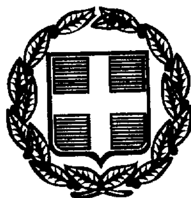

ΕΦΗΜΕΡΙΣ ΤΗΣ ΚΥΒΕΡΝΗΣΕΩΣ

ΤΗΣ ΕΛΛΗΝΙΚΗΣ ΔΗΜΟΚΡΑΤΙΑΣ

ΤΕΥΧΟΣ ΤΕΤΑΡΤΟ

Αρ. Φύλλου 1095

18 Δεκεμβρίου 1997

ΠΕΡΙΕΧΟΜΕΝΑ

ΑΠΑΛΛΟΤΡΙΩΣΕΙΣ

ΑΠΟΦΑΣΕΙΣ

Αριθ. 1109669/7867/0010 (1)

Κήρυξη αναγκαστικής απαλλοτρίωσης ακινήτων στο χώρο του Αερολιμένα Αντιμάχειας νήσου Κω, Νομού Δωδεκανήσου.

Ο ΥΠΟΥΡΓΟΣ ΟΙΚΟΝΟΜΙΚΩΝ

Έχοντας υπόψη:

1. Τις διατάξεις του Ν.Δ/τος 797/1971 «Περί αναγκαστικών απαλλοτριώσεων» σε συνδυασμό με τις διατάξεις του Β.Δ/τος 139/1971 «Περί της αρμοδιότητας των Νομαρχών προς κήρυξιν αναγκαστικών τινών απαλλοτριώσεων».
2. Τις διατάξεις του Ν. 2218/94 όπως ισχύει.
3. Την 1087903/1481/0006Β/ΠΟΛ. 1233/28.8.97 απόφαση του Υπουργού Οικονομικών, σχετικά με μεταβίβαση αρμοδιοτήτων του Υπουργού Οικονομικών στους Προϊσταμένους των Περιφερειακών Υπηρεσιών του Υπουργείου Οικονομικών πλην Γ.Λ.Κ. και Γ.Χ.Κ.
4. Τις διατάξεις του Νόμου Γ.Σ.Ι.ΣΤ/1906 «περί αναγκαστικής απαλλοτριώσεως αγροτικών ή αστικών ακινήτων» σε συνδυασμό με τις διατάξεις του άρθρου 11 του Νόμου 1815/1988 «Κύρωση του κώδικα Αεροπορικού Δικαίου», του άρθρου 56 του Νόμου 5017/1931 «περί Πολιτικής Αεροπορίας και του Β.Δ. από 11.2.52.
5. Το υπ' αριθ. Δ7/Β/19735/2271/17.5.93 έγγραφο της Υπηρεσίας Πολιτικής Αεροποράις.
6. Το υπ' αριθ. ΔΚ 2360/13.10.97 έγγραφο της Κτηματικής Υπηρεσίας Δωδεκανήσου, αποφασίζουμε:

Κηρύσσουμε, για λόγους δημόσιας ωφέλειας, αναγκαστική απαλλοτρίωση ακινήτων, τα οποία βρίσκονται μέσα στην περίφραξη του χώρου του Αερολιμένα Αντιμάχειας νήσου Κω, Νομού Δωδεκανήσου, έκτασης συνολικού εμβαδού 5.995 τ.μ., η οποία εικονίζεται με αριθμ. κτημ. 663 (2.400 τ.μ.) και 983 (3.595 τ.μ.) στα, με κλίμακα 1:1000, από Μαρτίου 1993 και με αριθμ. σχεδ. 629 και 629α αντίστοιχα, κτηματολογικά διαγράμματα - πίνακες, της Δ/νσης Τεχνικών Υπηρεσιών (Δ7) της Υπηρεσίας Πολιτικής Αεροπορίας, τα οποία έχει συντάξει ο Γ. Σπέης και έχει θεωρήσει ο Δ/ντής της εν λόγω Δ/νσης Γ. Μπελέσης.

Στην έκταση που απαλλοτριώνεται προβάλλουν δικαιώματα κυριότητας οι: 1) Χατζηάμαλλου Μάρκος του Κων/νου και 2) Κληρονόμοι Βαρκά Ιωάννη και Θεοδώρου.

Η απαλλοτρίωση κηρύσσεται υπέρ του Δημοσίου και με δαπάνη του, η οποία θα αντιμετωπισθεί από τις πιστώσεις του προγράμματος επενδύσεων του Υπουργείου Εθνικής Οικονομίας.

Η απόφαση αυτή να δημοσιευθεί στην Εφημερίδα της Κυβερνήσεως.

Αθήνα, 24 Νοεμβρίου 1997

Ο ΥΠΟΥΡΓΟΣ

Γ. ΠΑΠΑΝΤΩΝΙΟΥ

Αριθ. 1119069/8471/Β0010 (2)

Καθορισμός των ορίων του αιγιαλού και δημιουργία ζώνης παραλίας στην περιοχή «Όρμος Μαλλιάδικο Δήμου Σερίφου ν. Σερίφου».

Ο ΥΠΟΥΡΓΟΣ ΟΙΚΟΝΟΜΙΚΩΝ

Έχοντας υπόψη:

1. Τις διατάξεις των άρθρων 1 μέχρι και 7 του Α.Ν. 2344/1940 «περί αιγιαλού και παραλίας, όπως τροποποιήθηκαν και συμπληρώθηκαν με τις διατάξεις:

α. του άρθρου 13 του Ν. 1078/1980.

β. του άρθρου 23 του Ν. 1337/83.

2. Τις διατάξεις της παρ. 9 του κεφ. Β΄ της 0.208/181/26.4.1982 (ΦΕΚ 214/26.4.1982 Β΄) κοινής απόφασης των Υπουργών Προεδρίας της Κυβέρνησης και Οικονομικών.

3. Τις διατάξεις του άρθρου 9 του Π.Δ. 551/1988 (ΦΕΚ 259Α/1988).

4. Τις διατάξεις του Ν. 2503/97 άρθρο 1 παρ. 2 και 6 (ΦΕΚ 107/30.5.1997 τ.Α΄).

5. Την υπ' αριθ. 1087903/1481/00068/28.7.97 απόφαση Υπουργού Οικονομικών.

6. Την από 12.6.1997 έκθεση επιτροπής καθορισμού των ορίων του αιγιαλού και παραλίας του άρθρου 100 του Π.Δ. 284/88, που καθόρισε τα όρια του αιγιαλού - παραλίας στη θέση Όρμος Μαλλιάδικο ν. Σερίφου και το από Μάρτιο 1997 τοπογραφικό διάγραμμα σε μία (1) πινακίδα με κλίμακα 1:500 που συντάχθηκε από τον Δημήτριο Νασούλα Τοπογράφο μηχανικό, ελέχθηκε για την ακρίβεια της αποτύπωσης από τον Πέτρο Ηλιάκη Πολιτικό Μηχανικό και θεωρήθηκε από τον Προϊστάμενο Τεχν. Υπηρ. Επαρχείου Μήλου και συνοδεύει την έκθεση της προαναφερόμενης επιτροπής.

7. Τη σύμφωνη γνώμη του Γ.Ε. Ναυτικού που διατυπώθηκε στο 544.5/613/1196/2.10.97 έγγραφό του, αποφασίζουμε:

Επικυρώνουμε την από 12.6.1997 έκθεση επιτροπής καθορισμού των ορίων του αιγιαλού και παραλίας καθώς και το από Μάρτιο 1997 τοπογραφικό διάγραμμα σε μία (1) πινακίδα που το συνοδεύει, το οποίο συντάχθηκε από τον Τοπογράφο μηχανικό Δημήτριο Νασούλα με κλίμακα 1:500 και θεωρήθηκε την 12.6.97 από τον Προϊστάμενο Τεχν. Υπηρ. Επαρχείου Μήλου, επί του οποίου η πιο πάνω επιτροπή καθόρισε την οριογραμμή του αιγιαλού με κόκκινη συνεχή πολυγωνική γραμμή 1, 2, 3 ....20 την οριογραμμή της παραλίας με κίτρινη συνεχή πολυγωνική γραμμή 1΄, 2΄, 3΄ ......20.

Η παρούσα απόφαση μαζί με την έκθεση της επιτροπής και το διάγραμμα που προαναφέραμε, να δημοσιευθούν στην Εφημερίδα της Κυβερνήσεως, σύμφωνα με τις διατάξεις του του άρθρου 13 του Ν. 1078/1980.

Αθήνα, 28 Νοεμβρίου 1997

Με εντολή Υπουργού

Ο Γεν. Διευθυντής ΔΗΜ. ΠΕΡΙΟΥΣΙΑΣ
ΚΑΙ ΕΘΝ. ΚΛΗΡΟΔΟΤΗΜΑΤΩΝ
ΠΑΝ. ΠΙΛΑΤΗΣ

ΕΚΘΕΣΗ

ΕΠΙΤΡΟΠΗΣ ΚΑΘΟΡΙΣΜΟΥ ΤΩΝ ΟΡΙΩΝ

ΑΙΓΙΑΛΟΥ - ΠΑΡΑΛΙΑΣ

(ΚΑΤΑ ΤΟ ΑΡΘΡΟ 100 ΤΟΥ Π.Δ. 284/88)

Για τον καθορισμό για πρώτη φορά των ορίων αιγιαλού και παραλίας στην περιοχή ΟΡΜΟΣ ΜΑΛΛΙΑΔΙΚΟ κοινότητας ΚΟΥΤΑΛΑ νήσου ΣΕΡΙΦΟΥ.

Στην Σέριφο, σήμερα 12.6.1997 οι υπογεγραμμένοι:

1. ΣΤΥΛΙΑΝΟΣ ΣΕΖΕΝΙΑΣ, φοροτεχνικός αναπληρωτής του Προϊστάμενου της Κτηματικής Υπηρεσίας Ν. Κυκλάδων, τούτου κωλυομένου, ως Πρόεδρος.

2. ΗΛΙΑΚΗΣ ΠΕΤΡΟΣ, Πολιτικός Μηχανικός, Προϊστάμενος Τμήματος Τεχνικής Υπηρεσίας Επαρχείου Μήλου μέλος και

3. ΧΑΤΖΗΒΑΣΙΛΕΙΟΥ ΠΑΝΑΓΙΩΤΗΣ, σημαιοφόρος Λ.Σ. λιμενοσταθμάρχης Σερίφου αναπληρωματικό μέλος, επειδή το τακτικό μέλος κωλυόταν να συμμετάσχει, που αποτελούν την επιτροπή καθορισμού των ορίων του αιγιαλού και της παραλίας δυνάμει του άρθρου 100 του Π.Δ. 284/88 και της με αριθ. πρωτ. 1967/4.10.96 απόφασης Αναπλ. Περιφερειακής Διευθύντριας Κυκλάδων (Π.Δ. 284/88) που συγκλήθηκε με εντολή του προέδρου της, πήγε επί τόπου στην προαναφερόμενη περιοχή.

Αφού έλαβε υπόψη:

1. Την από 7.4.1997 αίτηση (Α.Π. 636/7.4.1997) του Δήμου Σερίφου, με την οποία ζητείται ο καθορισμός των ορίων του αιγιαλού και της παραλίας στην παραπάνω περιοχή.

2. Το τοπογραφικό και υψομετρικό διάγραμμα σε μία πινακίδα και κλίμακα 1:500 που συντάχθηκε από τον Δημήτριο Στεφ. Νασούλα Διλπ. Τοπογράφο Μηχανικό τον Μάρτιο 1977 ελέχθηκε στο πεδίο για την ακρίβεια της αποτύπωσης από τον Πέτρο Ηλιάκη, Πολιτικό Μηχανικό την 12.6.97 και θεωρήθηκε από τον Προϊστάμενο του Τμήματος Τεχνικών Υπηρεσιών Επαρχείου Μήλου την 12.6.97 όπως ορίζει το άρθρο 20 του Ν. 719/77.

3. Τις διατάξεις του Ν. 1337/83 και του Α.Ν. 2344/40 όπως αυτό τροποποιήθηκε και την προς αυτόν σχετική Δικαστηριακή και Διοικητική Νομολογία.

4. Την αντίληψη που σχηματίστηκε από την μετάβαση επί τόπου για το πλάτος της ζώνης της ξηράς που βρέχεται, την μορφολογία του εδάφους (βραχώδης ακτή με έντονες κλίσεις), την κατάσταση της ακτής του θαλάσσιου χώρου, τα θαλάσσια ρεύματα, τις επικρατούσες καιρικές συνθήκες και τα λοιπά στοιχεία, αποφασίζει:

1. Καθορίζει στο παραπάνω τοπογραφικό διάγραμμα:

α) Την οριογραμμή του αιγιαλού με κόκκινη πολυγωνική γραμμή στοιχεία 1, 2......20.

β) Την οριογραμμή της παραλίας με κίτρινη συνεχή πολυγωνική γραμμή με στοιχεία 1΄, 2΄.........20΄ επειδή δεν εξυπηρετούνται οι σκοποί της παρ. 1 του άρθρου 7 του Α.Ν. 2344/40.

γ) Η ζώνη της παραλίας έχει πλάτος 10.00 μέτρα.

δ) Οι εξασφαλίσεις των κορυφών αιγιαλού και παραλίας έγιναν με ορθογώνιες συντεταγμένες εξαρτημένες από το Κρατικό Τριγωνομετρικό Δίκτυο.

2. Αποφαίνεται ότι δεν υπάρχει παλαιός αιγιαλός.

3. Δεν υπάρχουν κτίσματα στη ζώνη της παραλίας.


ΠΙΝΑΚΑΣ ΟΡΘΟΓΩΝΙΩΝ ΣΥΝΤΕΤΑΓΜΕΝΩΝ ΠΟΛΥΓΩΝΙΚΩΝ


ΑΙΓΙΑΛΟΣ			ΠΑΡΑΛΙΑ		
Α.Α	ΣΥΝΤΕΤ ΝΕΣ Χ	ΣΥΝΤΕΤ ΝΕΣ Ψ	Α.Α	ΣΥΝΤΕΤ ΝΕΣ Χ	ΣΥΝΤΕΤ ΝΕΣ Ψ
1	-2014.290	-13268.120	1	-2004.671	-13235.774
2	-2022.714	-13233.784	2	-2015.678	-13227.397
3	-2073.304	-13203.214	3	-2064.540	-13144.449
4	-2105.[illegible]	-13188.596	4	-2101.315	-13173.479
5	-2141.475	-13190.811	5	-2116.120	-13189.475
6	-2152.749	-13177.612	6	-2142.895	-13149.592
7	-2153.573	-13150.903	7	-2145.548	-13151.512
8	-2149.773	-13123.945	8	-2139.640	-13123.709
9	-2158.681	-13076.049	9	-2149.057	-13074.335
10	-2164.494	-13042.722	10	-2156.157	-13032.069
11	-2198.262	-13045.481	11	-2197.561	-13015.343
12	-2223.314	-13039.384	12	-2224.390	-13028.449
13	-2232.479	-13021.276	13	-2250.[illegible]	-13039.714
14	-2273.005	-13033.734	14	[illegible]	-13024.435
15	-2300.214	-13003.657	15	-2291.754	-13000.047
16	-2309.226	-12984.696	16	-2300.541	-12940.969
17	-2327.350	-12955.640	17	-2317.098	-12949.843
18	-2336.337	-12972.294	18	-2336.670	-12914.335
19	-2343.713	-12894.225	19	-2333.367	-12895.731
20	-2337.305	-12865.216	20	-2327.540	-12847.376


Η Επιτροπή

Ο Πρόεδρος
ΣΤΥΛΙΑΝΟΣ ΣΕΖΕΝΙΑΣ

Τα Μέλη
ΠΕΤΡΟΣ ΗΛΙΑΚΗΣ
ΠΑΝ. ΧΑΤΖΗΒΑΣΙΛΕΙΟΥ

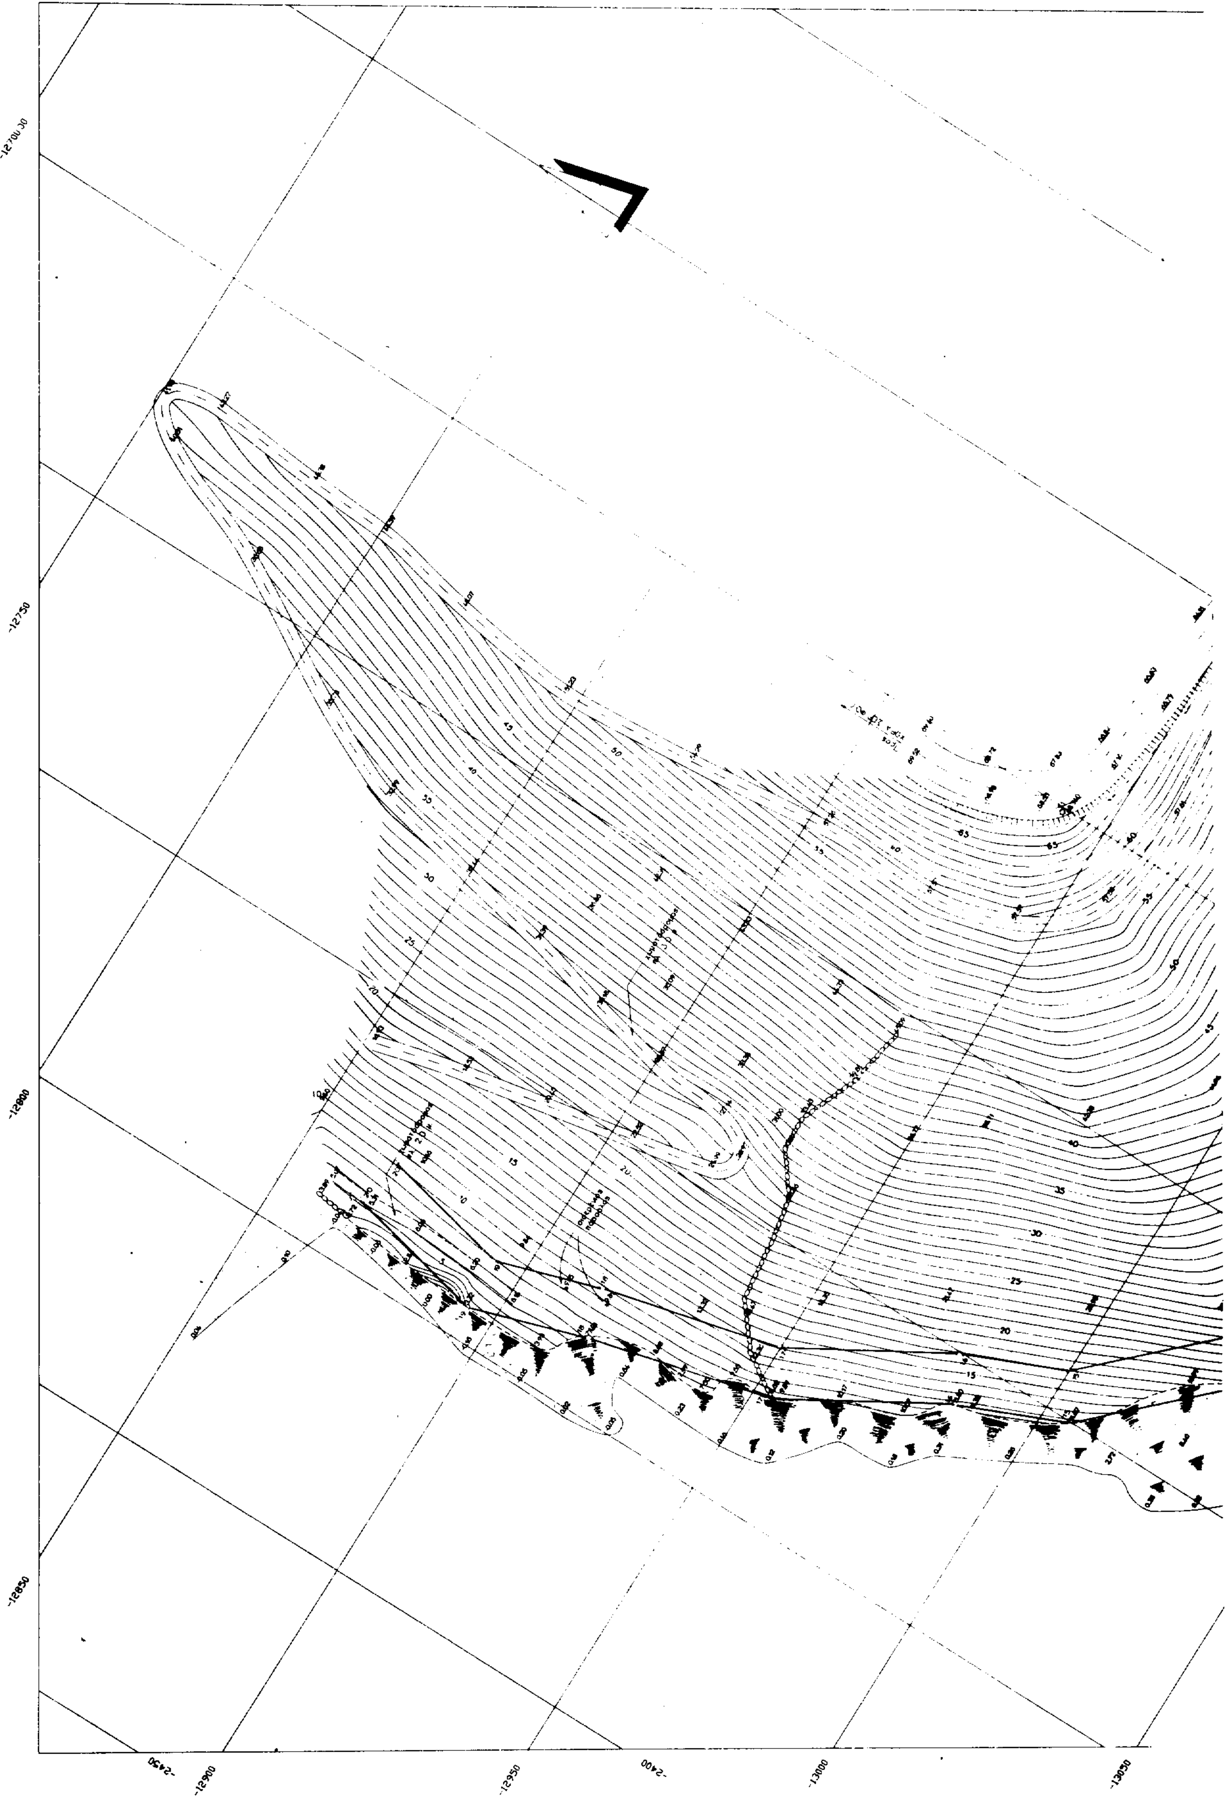

-12750
-12800
-12850
-12900
-12950
-13000
-13050
-2400
-2450

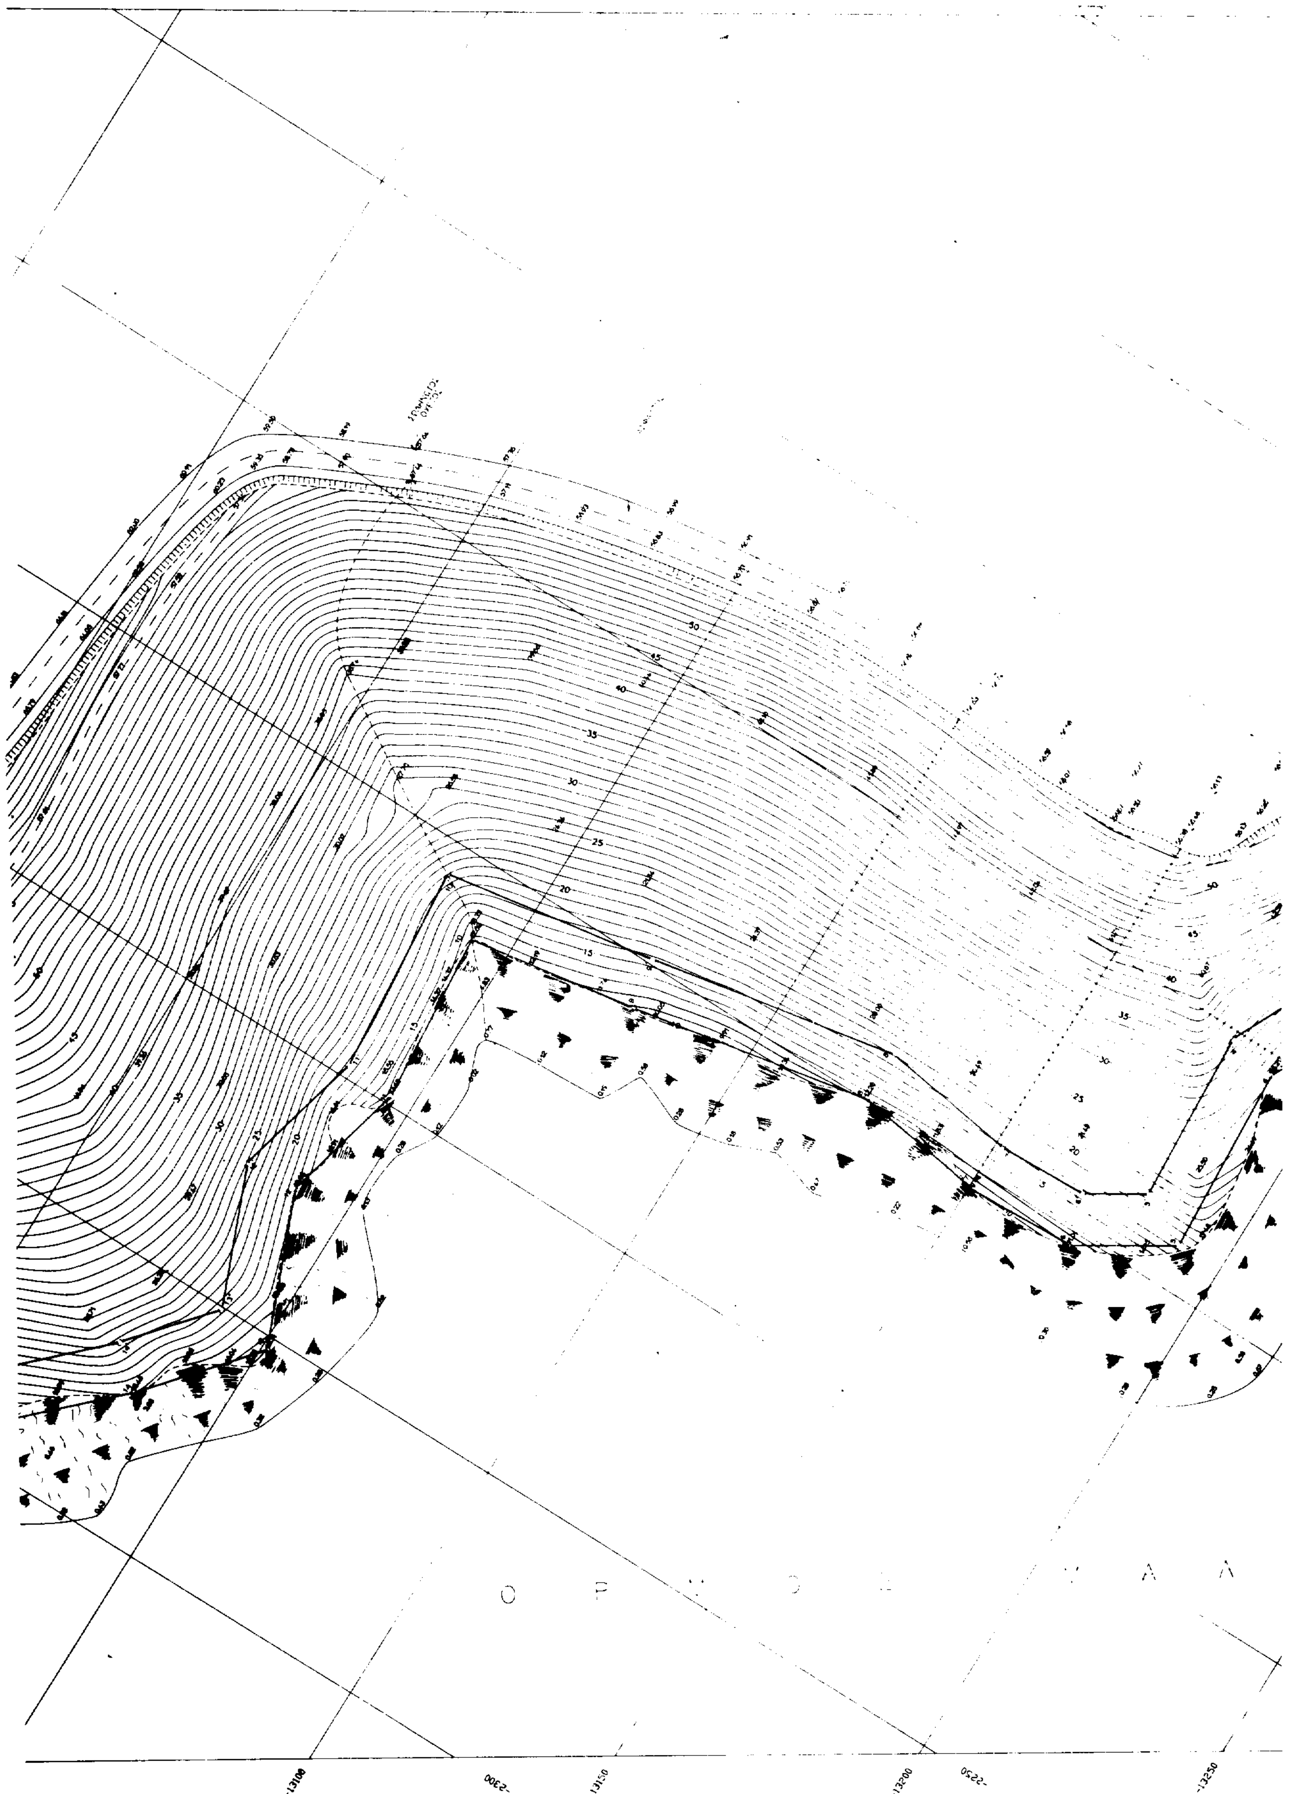

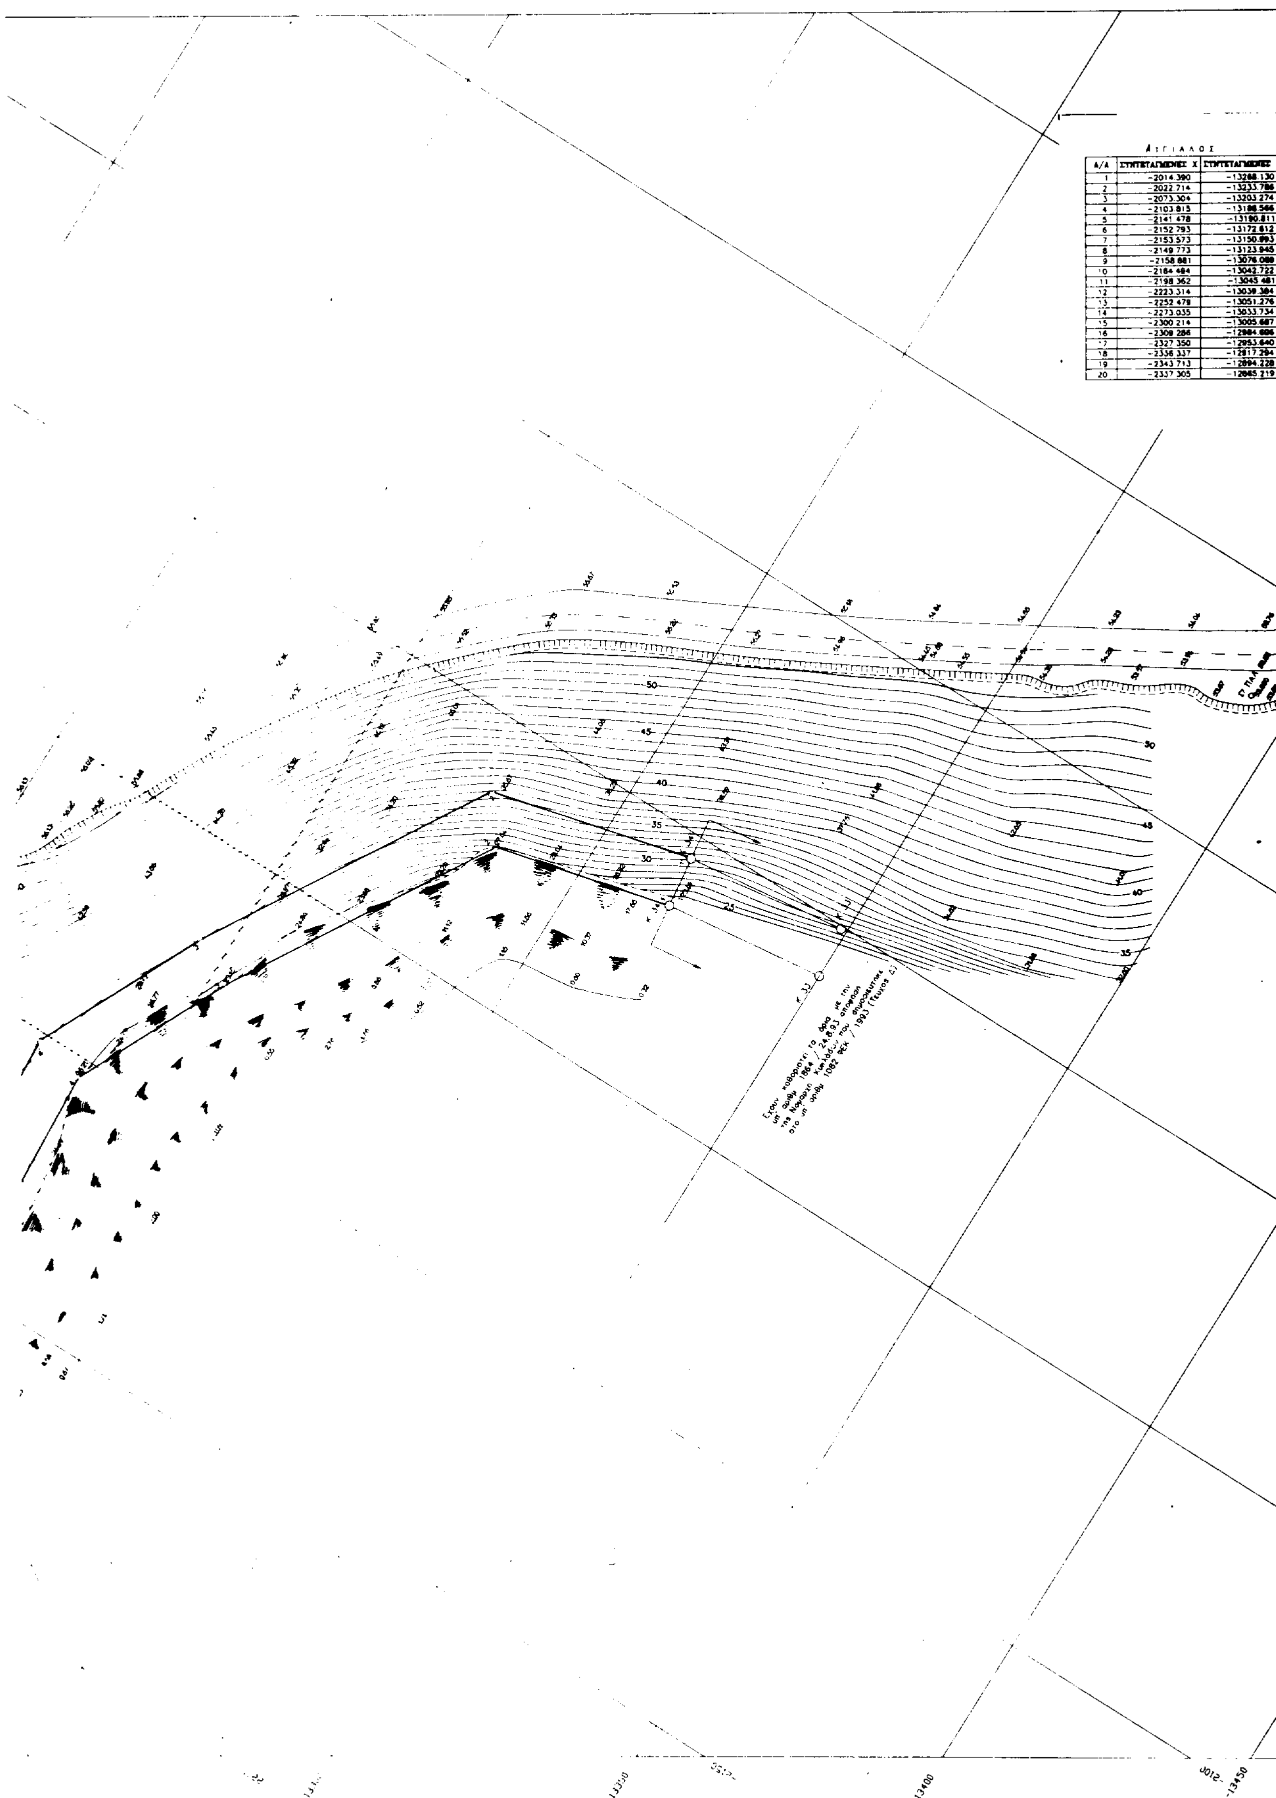

ΑΙΓΙΑΛΟΣ

Α/Α	ΣΥΝΤΕΤΑΓΜΕΝΕΣ Χ	ΣΥΝΤΕΤΑΓΜΕΝΕΣ Υ
1	-2014.390	-13268.130
2	-2022.714	-13233.786
3	-2073.304	-13203.274
4	-2103.815	-13188.566
5	-2141.478	-13190.811
6	-2152.793	-13172.812
7	-2153.573	-13150.893
8	-2149.773	-13123.945
9	-2158.881	-13076.080
10	-2184.484	-13042.722
11	-2198.362	-13045.481
12	-2223.314	-13039.384
13	-2252.478	-13051.276
14	-2273.035	-13033.734
15	-2300.214	-13005.687
16	-2308.286	-12984.606
17	-2327.350	-12953.640
18	-2336.337	-12917.294
19	-2343.713	-12894.228
20	-2337.305	-12865.219

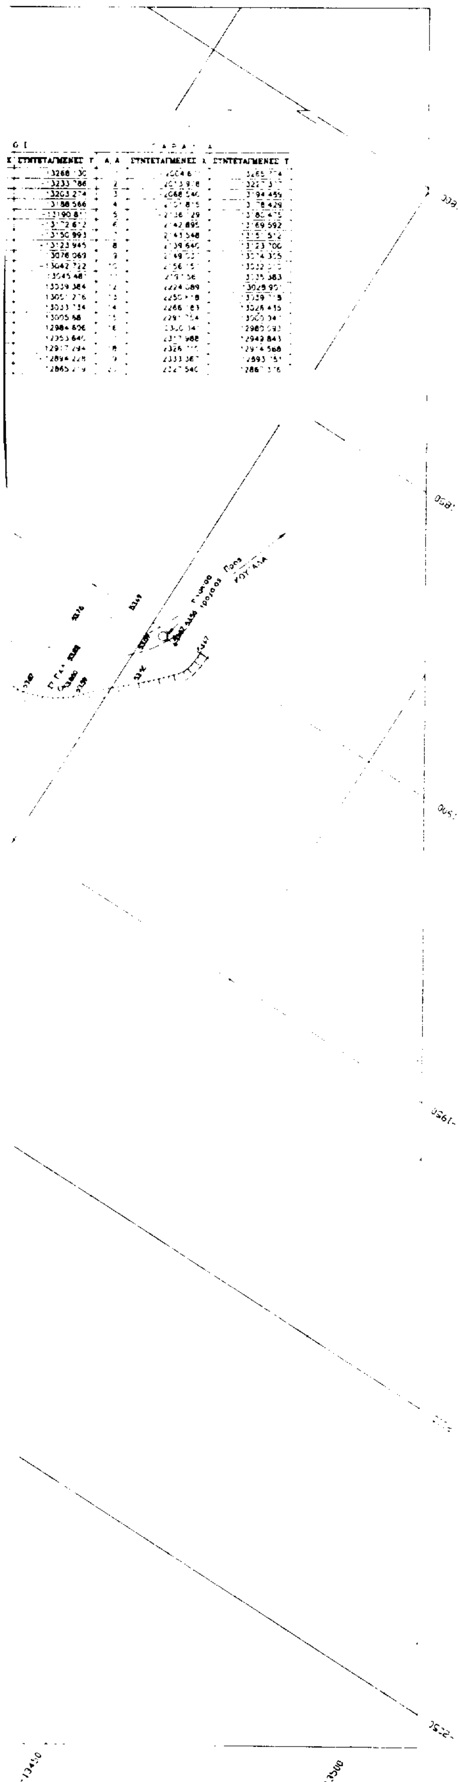

Χ ΣΥΝΤΕΤΑΓΜΕΝΕΣ Υ	Α.Α	ΣΥΝΤΕΤΑΓΜΕΝΕΣ Χ	ΣΥΝΤΕΤΑΓΜΕΝΕΣ Υ
[illegible]	[illegible]	[illegible]	[illegible]
[illegible]	2	[illegible]	[illegible]
13203.274	3	2068.540	[illegible]
13188.566	4	[illegible]	[illegible]
[illegible]	5	[illegible]	[illegible]
[illegible]	6	2142.895	[illegible]
[illegible]	[illegible]	[illegible]	[illegible]
[illegible]	8	[illegible]	[illegible]
13076.069	9	[illegible]	[illegible]
[illegible]	[illegible]	[illegible]	[illegible]
[illegible]	[illegible]	[illegible]	[illegible]
[illegible]	[illegible]	2224.089	[illegible]
[illegible]	[illegible]	[illegible]	[illegible]
[illegible]	[illegible]	[illegible]	[illegible]
13005.68	[illegible]	[illegible]	[illegible]
12984.606	[illegible]	[illegible]	[illegible]
[illegible]	[illegible]	[illegible]	12949.843
[illegible]	18	[illegible]	12914.568
[illegible]	[illegible]	[illegible]	[illegible]
[illegible]	[illegible]	[illegible]	[illegible]

ΥΠΟΜΝΗΜΑ ΕΠΙΤΡΟΠΗΣ


1. Το παρόν τοπογραφικό διάγραμμα συνοδεύει την από ____________ έκθεση της επιτροπής καθορισμού των ορίων αιγιαλού [Άρθρο 100 του Π.Δ. 284/88 (ΦΕΚ 128Α'/88)].
2. Κόκκινη γραμμή ____________ οριογραμμή αιγιαλού
   Κίτρινη γραμμή ____________ οριογραμμή παραλίας
3. Οι κορυφές της οριογραμμής του αιγιαλού εξασφαλίζονται με συντεταγμένες του Κρατικού Τριγωνομετρικού Δικτύου σε προβολή Hatt ως ο παραπλεύρως πίνακας
4. Η οριογραμμή της παραλίας χαράσσεται σε σταθερή απόσταση ______ μέτρων από την οριογραμμή του αιγιαλού

Ο ΠΡΟΕΔΡΟΣ

ΤΑ ΜΕΛΗ
1)
2)

ΠΙΝΑΚΑΣ ΣΥΝΤΕΤΑΓΜΕΝΩΝ ΣΤΑΣΕΩΝ				
Α/Α	Χ	Ψ	Υψόμ.	Παρατηρήσεις
Σ1	- 2200.88	- 12940.94	68.34	Κολωνάκι από οπλισμ. σκυρόδεμα Φ120 χιλ.
Σ2	- 2547.72	- 13369.34	23.60	Σιδηράβεργα. Εκτός περιοχής αποτύπωσης.
Σ7 (ΠΑΛΑΙΑ)	- 1920.42	- 1334170	53.86	Κολωνάκι από οπλισμ. σκυρόδεμα Φ60 χιλ.

ΑΠΟΣΠΑΣΜΑ ΧΑΡΤΗ Γ.Υ.Σ. ΚΛΙΜΑΚΑΣ 1:50.000

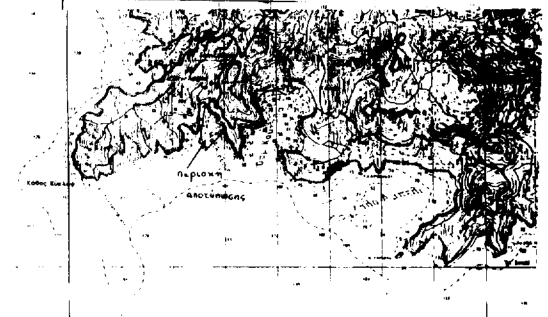

ΤΟΠΟΓΡΑΦΙΚΟ ΔΙΑΓΡΑΜΜΑ ΚΑΘΟΡΙΣΜΟΥ ΟΡΙΩΝ ΑΙΓΙΑΛΟΥ ΠΑΡΑΛΙΑΣ

ΠΕΡΙΦΕΡΕΙΑΚΗ ΔΙΟΙΚΗΣΗ ΚΥΚΛΑΔΩΝ — ΚΟΙΝΟΤΗΤΑ: ΚΟΥΤΑΛΑ ΝΗΣΟΥ ΣΕΡΙΦΟΥ

ΠΕΡΙΟΧΗ: ΟΡΜΟΣ ΜΑΛΛΙΑΔΙΚΟ

ΕΝΔΙΑΦΕΡΟΜΕΝΟΣ: ΕΛΛΗΝΙΚΟ ΚΟΡΟΥΝΔΙΟ ΑΕ



ΚΤΗΜΑΤΙΚΗ ΥΠΗΡΕΣΙΑ ΚΥΚΛΑΔΩΝ

Κλίμακα	1:500
Ισοδιάσταση	1.00 μ.

ΤΡΙΓΩΝΟΜΕΤΡΙΚΗ ΕΞΑΡΤΗΣΗ	Από το Κρατικό Τριγωνομετρικό Δίκτυο
ΥΨΟΜΕΤΡΙΚΗ ΕΞΑΡΤΗΣΗ	Με τριγωνομετρική υψομετρία από υπάρχοντα τριγωνομετρικά
ΠΡΟΒΟΛΗ	HATT
ΚΕΝΤΡΟ ΦΥΛΛΟΥ ΧΑΡΤΟΥ	ΣΕΡΙΦΟΣ Φο = 37°15' Λο = +0°45'
ΜΕΘΟΔΟΣ ΑΠΟΤΥΠΩΣΗΣ	Πολικές συντεταγμένες με χρήση γεωδαιτικού σταθμού
ΧΡΟΝΟΛΟΓΙΑ ΑΠΟΤΥΠΩΣΗΣ	ΜΑΡΤΙΟΣ 1997

Ο ΣΥΝΤΑΞΑΣ ΜΗΧΑΝΙΚΟΣ	ΕΛΕΓΧΘΗΚΕ ΕΠΙ ΤΟΠΟΥ ΓΙΑ ΤΗΝ ΑΚΡΙΒΕΙΑ ΤΗΣ ΑΠΟΤΥΠΩΣΗΣ	ΘΕΩΡΗΘΗΚΕ
ΔΗΜΗΤΡΙΟΣ ΣΤΕΦ. ΝΑΣΟΥΛΑΣ ΔΙΠΛΩΜ. ΤΟΠΟΓΡΑΦΟΣ ΜΗΧΑΝΙΚΟΣ ΑΡΙΣΤΟΤΕΛΕΙΟΥ ΠΑΝΕΠΙΣΤΗΜ. ΘΕΣ/ΚΗΣ	12·6·97 Τ.Υ. ΠΕΤΡΟΣ ΗΛΙΑΚΗΣ ΠΟΛΙΤΙΚ. ΜΗΧΑΝΙΚΟΣ	12·6·97 Ο ΠΡΟΪΣΤ. ΤΕΧΝΙΚΩΝ ΥΠΗΡΕΣΙΩΝ ΕΠ. ΗΛΙΟΥ Τ.Υ. ΠΕΤΡΟΣ ΗΛΙΑΚΗΣ ΠΟΛΙΤ. ΜΗΧΑΝΙΚΟΣ

ΠΟΛΕΟΔΟΜΙΑ

ΑΠΟΦΑΣΕΙΣ

Αριθ. οικ. 30890/15892/1483 (3)

Τροποποίηση ρυμοτομικού σχεδίου Αγίων Αναργύρων στο χώρο του Νεκροταφείου.

Ο ΝΟΜΑΡΧΗΣ ΑΘΗΝΩΝ

Έχοντας υπόψη:

1. Τις διατάξεις του από 17.7.1923 Ν.Δ/τος και ειδικότερα των άρθρων 3 και 70 αυτού όπως μεταγενέστερα τροποποιήθηκαν και συμπληρώθηκαν.

2. Τις διατάξεις του Α.Ν. 314/68 (ΦΕΚ 47/Α) όπως μεταγενέστερα τροποποιήθηκαν με το υπ' αριθ. 1018/71 Ν.Δ/γμα (ΦΕΚ 220/Α) και με την παρ. 3 του άρθρου 34 του Ν. 1577/85 (ΦΕΚ 210/Α).

3. Τις διατάξεις του υπ' αριθ. 183/86 Π.Δ/τος (ΦΕΚ 70/Α).

4. Τις διατάξεις του Ν. 2218/94 (ΦΕΚ 90/Α) περί Ίδρυσης Νομαρχιακής Αυτοδιοίκησης κ.λπ. όπως αντικαταστάθηκαν με τον Ν. 2240/94 (ΦΕΚ 153/Α/94).

5. Τον ισχύοντα Οργανισμό Εσωτερικής Λειτουργίας των Υπηρεσιών της Νομαρχίας Αθηνών (ΦΕΚ 395/Β/11.5.95) και την υπ' αριθ. 643/5.10.95 απόφαση Νομάρχη Αθηνών περί μεταβίβασης αρμοδιοτήτων.

6. Την υπ' αριθ. 167/6.4.1995 ομόφωνη απόφαση του Δημοτικού Συμβουλίου Αγίων Αναργύρων.

7. Την υπ' αρ. 38/97 θέμα 14ο γνωμοδότηση του ΣΧΟΠ του Νομαρχιακού Τομέα Δυτ. Αθήνας.

8. Το γεγονός ότι από τις διατάξεις αυτής της απόφασης δεν προκαλείται δαπάνη σε βάρος του κρατικού προϋπολογισμού και του προϋπολογισμού του Δήμου Αγ. Αναργύρων (άρθρο 27 του Ν. 2081/92).

9. Τις διατάξεις του Ν. 2218/94 άρθρο 18 παρ. 12 σύμφωνα με τις οποίες επιτρέπεται η άσκηση προσφυγής ενώπιον του Γενικού Γραμματέα της Περιφέρειας εντός προθεσμίας τριάντα (30) ημερών, αποφασίζουμε:

Άρθρο 1

Εγκρίνεται η τροποποίηση του ρυμοτομικού σχεδίου Αγίων Αναργύρων στον υπάρχοντα χώρο Νεκροταφείου με α) καθορισμό του με τα στοιχεία ΑΒΓΔΑ τμήματος σε «χώρο κτιρίων ειδικών χρήσεων νεκροταφείου», β) τον καθορισμό των ακολούθων όρων και περιορισμών δόμησης στον προαναφερθέντα χώρο: Συντελεστής δόμησης: 0.60, ποσοστό κάλυψης: όπως το κόκκινο περίγραμμα των κτιρίων στο οποίο εμφανίζεται στο συνημμένο τοπογραφικό διάγραμμα, Ύψος: κατά ΓΟΚ, και γ) τον καθορισμό «ειδικών κτιρίων νεκροταφείου» με τα στοιχεία (ΕΖΗΘΙΚΛΜΕ), σύμφωνα με το κόκκινο περίγραμμα το οποίο περιγράφει τα υφιστάμενα κτίρια, όπως φαίνεται στο τοπογραφικό διάγραμμα σε κλίμακα 1:500, το οποίο συνοδεύει αυτή την απόφαση.


Άρθρο 2

Η ισχύς αυτής της απόφασης αρχίζει από την ημερομηνία δημοσίευσής της στην Εφημερίδα της Κυβερνήσεως.

Η απόφαση αυτή να δημοσιευθεί στην Εφημερίδα της Κυβερνήσεως.

Αθήνα, 2 Δεκεμβρίου 1997

Με εντολή Υπουργού
Ο Πρόεδρος της ΝΕ ΠΟΠΕΥ
ΓΙΩΡΓΟΣ ΑΝΑΝΙΑΔΗΣ

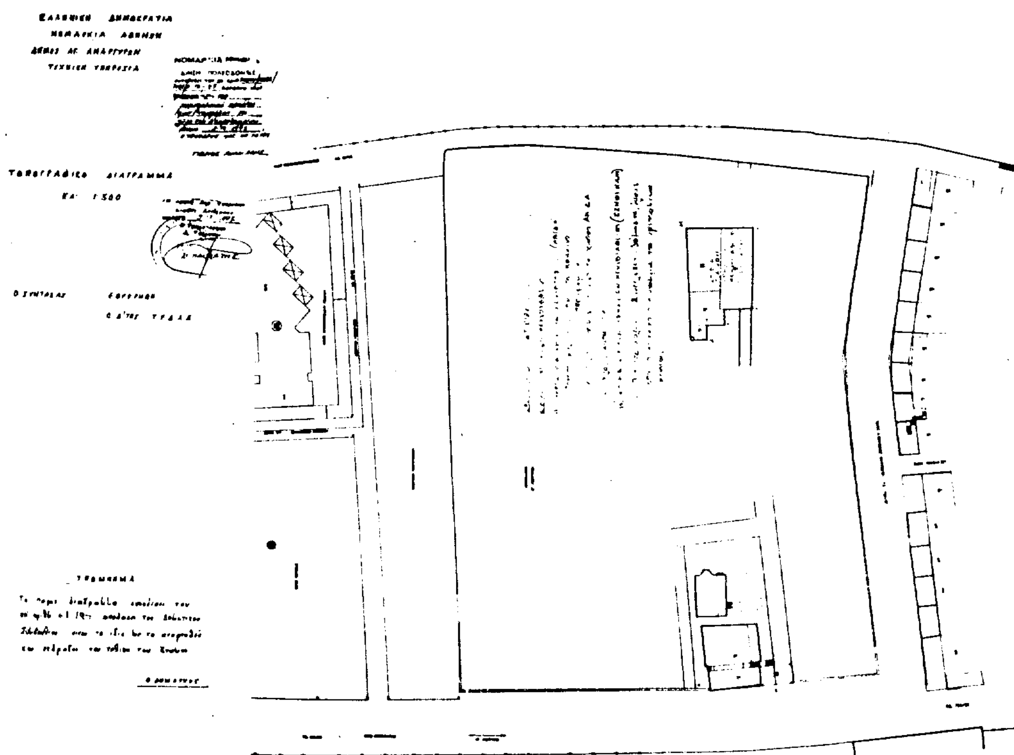

ΑΠΟ ΤΟ ΕΘΝΙΚΟ ΤΥΠΟΓΡΑΦΕΙΟ